

ΕΦΗΜΕΡΙΣ ΤΗΣ ΚΥΒΕΡΝΗΣΕΩΣ
ΤΗΣ ΕΛΛΗΝΙΚΗΣ ΔΗΜΟΚΡΑΤΙΑΣ

ΑΘΗΝΑ 7 ΝΟΕΜΒΡΙΟΥ 1984 | ΤΕΥΧΟΣ ΤΕΤΑΡΤΟ | ΑΡΙΘΜΟΣ ΦΥΛΛΟΥ 583

ΑΠΑΛΛΟΤΡΙΩΣΕΙΣ

ΑΠΟΦΑΣΕΙΣ

Καθορισμός των ορίων του αιγιαλού και δημιουργία ζώνης παραλίας στη θέση «ΚΑΝΤΙΑ» Κοινότητας Ιρίων Ν. Αργολίδας

Ο ΝΟΜΑΡΧΗΣ ΑΡΓΟΛΙΔΑΣ

Έχοντας υπόψη:

1. Τις διατάξεις των άρθρων 1 μέχρι και 7 του Α.Ν. 2344/1940 «περί αιγιαλού και παραλίας», όπως τροποποιήθηκαν και συμπληρώθηκαν με τις διατάξεις: α) Του άρθρου 13 του Ν. 1078/1980 και β) του άρθρου 23 του Ν. 1337/1983.

2. Τις διατάξεις της παραγράφου 9 του άρθρου 1 του Κεφαλαίου Β' της 0.208/181/26.4.1982 (ΦΕΚ 214/26.4.1982 τεύχος Β'), κοινής απόφασης των Υπουργών Προεδρίας Κυβερνήσεως και Οικονομικών «Αναμόρφωση Συλλογικών Οργάνων Γνωμοδοτικής και Αποφασιστικής αρμοδιότητας του Υπουργείου Οικονομικών».

3. Την από 24.4.84 έκθεση της «Επιτροπής καθορισμού των ορίων του αιγιαλού και παραλίας και θέσεων αμμοληψίας, που καθόρισε τα όρια του αιγιαλού και της παραλίας στην περιοχή «ΚΑΝΤΙΑ» Κοινότητας Ιρίων και τα από Νοέμβριο 1979 Διατάγματα σε φύλλα 1—3 με κλίμακα 1:500 τοπογραφικά διαγράμματα του τοπογράφου—μηχανικού Νικολ. Νούσιο και Δ/νσεως Τεχν. Υπηρ. Υπουργ. Οικονομικών, που θεωρήθηκαν την 27.11.1979 από τη Διεύθυνση Τεχνικών Υπηρεσιών της ίδιας Δ/νσεως Υπουργ. Οικονομικών και συνοδεύει την έκθεση της προαναφερόμενης Επιτροπής.

4. Τη σύμφωνη γνώμη του Γενικού Επιτελείου Ναυτικού, που διατυπώθηκε στο Φ. 187.2/495/82 και Φ. 187.2/511/1983 εγγράφων του.

5. Τις διατάξεις του άρθρου 1 της παραγράφου 1 του Ν. 3200/1955 (ΦΕΚ 97/Α'/1955) «περί διοικητικής αποκεντρώσεως», σε συνδυασμό με τις διατάξεις του από 28.6.1955 Β. Δ/τος «περί εξαιρέσεως από της κατά το άρθρο 1 παράγραφος 1 του Ν. 3200/1955 αρμοδιότητος των Νομαρχών, αντικειμένων τινών αρμοδιότητος του Υπουργού Οικονομικών», του Β.Δ. 704/1970 και του άρθρου 1 παράγραφος 5 του Π.Δ. 71/25.2.1984, σχετικά με τη μεταβίβαση αρμοδιοτήτων του Υπουργού Οικονομικών στους Νομάρχες και στις περιφερειακές αρχές διανομαρχιακού επιπέδου, αποφασίζουμε:

Επικυρώνουμε την από 24.4.1984 έκθεση της Επιτροπής καθορισμού των ορίων του αιγιαλού και παραλίας και θέσεων αμμοληψίας, καθώς και τα από Νοέμβριο 1979 τοπογραφικά διαγράμματα που την συνοδεύουν τα οποία συντάχθηκαν από το Νικ. Νούσιο, τοπογράφο—μηχανικό με κλίμακα 1:500 και θεωρήθηκαν την 27.11.1979 από τη Διεύθυνση Τεχνικών Υπηρεσιών της Δ/νσεως Τεχν. Υπηρεσιών Υπουργ. Οικονομικών, επί των οποίων η πιο πάνω Επιτροπή, με κόκκινη γραμμή καθόρισε τα όρια του αιγιαλού στη θέση «ΚΑΝΤΙΑ» Κοινότητας Ιρίων Ν. Αργολίδας και με κίτρινη γραμμή τα όρια της παραλίας στην ίδια θέση και με μπλε γραμμή τον παλαιό αιγιαλό.

Η παρούσα απόφαση μαζί με την έκθεση και το διάγραμμα, που προαναφέραμε, να δημοσιευτούν στην Εφημερίδα της Κυβερνήσεως σύμφωνα με τις διατάξεις του άρθρου 13 του Ν. 1078/1983.

Ναύπλιο, 24 Σεπτεμβρίου 1984

Ο Νομάρχης
Θ. ΜΕΤΑΞΑΣ

ΕΚΘΕΣΗ

Επιτροπής άρθρου 74 Π. Δ/τος 636/1977 καθορισμού ορίων αιγιαλού (νέου και παλαιού) Κάντιας Ιρίων Νομού Αργολίδας.

Ναύπλιο, σήμερα στις 24 Απριλίου 1984 η επιτροπή καθορισμού αιγιαλού και παραλίας του άρθρου 74 Π.Δ. 636/1977, χωρικής αρμοδιότητος της Οικον. Εφορίας Ναυπλίας, που συγκροτήθηκε με την υπ' αριθ. 8826/11.8.82 απόφαση του Νομάρχη Αργολίδας αποτελουμένη από τους:

1. Παναγιώτη Γ. Δεληστάθη Εφορ. Τμηματάρχη Α', ως αναπληρωτή του Οικον. Εφόρου Ναυπλίας, ως Πρόεδρος.

2. Νικόλαο Ασημάκο Τοπογράφο—Μηχανικό, ως αναπληρωτή του Δ/ντού Τεχνικών Υπηρεσιών Ν. Αργολίδας.

3. Νικ. Μιχούση Ανθ/χο Λ.Σ. — Λιμενάρχη Ναυπλίου σαν μέλη, συνήλθαμε στο Κατάστημα της Οικον. Εφορίας Ναυπλίας, ύστερα από το υπ' αριθ. 11191/12.10.1982 έγγραφο του Προέδρου αυτής και μεταβήκαμε σήμερα στις 20.10.1982 και διενεργήσαμε αυτοψία για τον καθορισμό των ορίων αιγιαλού και παραλίας στην περιοχή Κάντιας Ιρίων συμμορφούμενοι με το υπ' αριθ. Φ.187.2/495/82/9.9.1982 έγγραφο του Γενικού Επιτελείου Ναυτικού.

Έχοντας υπόψη:

1. Τα τοπογραφικά και υψομετρικά διαγράμματα σε φύλλα (3) (1ο, 2ο και 3ο) για την περιοχή Κάντιας—Ι-

ρίων, που συντάχθηκαν το Νοέμβριο του έτους 1979 από τον τοπογράφο—Μηχανικό Νικόλαο Νούσιο και τον Τεχν. Βοηθό Ιωάννη Αθανασούλια της Δ/νσεως Τεχνικών Υπηρεσιών του Υπουργείου Οικονομικών (Τμήμα Α') και θεωρήθηκάν από τον Προϊστάμενο Γρηγόριο Ξηρογιάννη και Δ/ντή Γ. Κόκκα της ίδιας Δ/νσεως του Υπουργείου Οικονομικών την 27.11.1979, πάνω στα οποία φαίνεται η περιοχή της παραλίας Κάντιας—Ιρίων του Ν. Αργολίδας που είναι αποτυπωμένη σε κλίμακα 1:500.

2. Τις διατάξεις του Α.Ν. 1540/1938, όπως τροποποιήθηκε από τον Α.Ν. 2344/1940, τον Α.Ν. 263/68, το Ν. 653/1977, το Ν. 719/1977 και το Ν.Δ. 636/1977.

3. Τη Δ/γή του Υπουργείου Δημοσίων Έργων υπ' αριθ. Γ.24295/εγκ.48/21.8.1978 για το εύρος της παραλίας και τις διατάξεις του Ν. 1337/83.

4. Τα σχετικά έγγραφα του Γ.Ε.Ν. Δ/νση Α2-IV/187-2/490/78/1.8.1978 και το Φ.187.2/494/82/9.9.1982, 187.2/495/82/9.9.1982 και Φ.187.2/511/83/22.11.1983, που ορίζεται ότι: για το τμήμα «Κάντια — Ιρίων» να γίνει ιδιαίτερη έκθεση και να αναζητηθούν οι τίτλοι κυριότητος των παρακειμένων εκτάσεων αν είχαν πουληθεί από το Δημόσιο στον αρχικό δικαιοπάροχο, που αναφερόμεθα λεπτομερώς κατωτέρω.

5. Το έγγραφο υπ' αριθ. Φ.187.2/495/82/9/9/1982 του Γ.Ε.Ν., σχετικά με την αίτηση του Συλλόγου Κάντιας Ναυπλίου για τον καθορισμό αιγιαλού και παραλίας στη θέση Κάντια—Ιρίων Ν. Αργολίδας.

6. Την οριοθέτηση των κτημάτων πάνω σε τοπογραφικό διάγραμμα με κλίμακα 1:25.000 του Δασαρχείου Ναυπλίου όπως τα όρια προκύπτουν από το υπ' αριθ. 4672/29/3/1918 συμβόλαιο του Συμβολαιογράφου Ι. Ν. Τσολακοπούλου και το υπ' αριθ. 276/1878 συμβόλαιο του Συμβολαιογράφου Ναυπλίου Σωτηρίου Αθανασιάδου και τα υπ' αριθ 441/1878, 25/1910, 31749/1965, 31440/1965, 31433/1965, 32022/1965 συμβόλαια εκ των οποίων προκύπτει η κυριότητα του τσιφλικίου της Κάντιας όπως περιγράφεται στα διάφορα κατά καιρούς συμβόλαια που εγένοντο αγοραπωλησίαι μέχρι σήμερον (όρα συνημμένα συμβόλαια στο φάκελο της παραλίας Κάντιας).

7. Το υπ' αριθ. 244980/2159 π.ε./18/1/1962 έγγραφο Γενικής Δ/νσεως Δασών και Ο.Τ. - Δ/νση Β' - Τμήμα 5ον (νομικόν), που αποστέλλεται εις τον Δασάρχην Ναυπλίου για την αναγνώριση δασικής εκτάσεως η ιδιωτικής εκτάσεως 4.700 στρεμμάτων εις τους κληρονόμους 1) Δημ. Γαβρήλο, 2) Δημ. Τζαβάρα και 3) Χρ. Μάλλιο.

8. Τις μαρτυρικές καταθέσεις που συγκεντρώσαμε από ηλικιωμένα και αξιόπιστα πρόσωπα που γνωρίζουν την παραλιακή περιοχή στη θέση Κάντια Ιρίων για τη σημερινή και παλαιά θέση του αιγιαλού στην ίδια περιοχή α) την από 16/11/1981 μαρτυρική κατάθεση του Γαβρήλου Γεωργίου του Δημητρίου κατοίκου Κάντιας Ιρίων και β) του Μάλλιου Γεωργίου του Ηλία κατοίκου Κάντιας Ιρίων Ν. Αργολίδας γ) την ένορκο βεβαίωση 7628/1980 του Ηλία Τζαβάρα, δ) την ένορκο βεβαίωση 7629/1980 του Γεωργίου Μάλλιου, ε) την ένορκο βεβαίωση 7630/1980 του Γεωργίου Γαβρήλου σύμφωνα με τις οποίες ο Πύργος της Κάντιας είναι κτίσμα υφιστάμενο προ 150 ετών και απέχει από την θάλασσα 15 έως 20 μ. περίπου, ο δε παλιός αιγιαλός είναι αυτός που χαράξαμε λόγω της υπάρξεως θαμνώδους εκτάσεως μετά το χειμμέριο κύμα και σε καμμιά περίπτωση δεν ανέβαινε η θάλασσα μέχρι την επαρχιακή οδό, αλλά ότι η περιοχή αυτή έβγαζε και βγάζει τριμέρια (υπόγεια νερά) τα οποία λόγω του επιπέδου εδάφους της την κατέκλυζαν κυρίως τον χειμώνα δηλαδή η περιοχή είναι βαλτώδης αλλά όχι τμήμα της θάλασσας.

9. Τα στοιχεία που προκύψανε από την αυτοψία που διενεργήσαμε σήμερα στις 20/10/1982 και την αντίληψη που σχηματίσαμε για την ύπαρξη και θέση του παλαιού αιγιαλού και τα όρια του σημερινού αιγιαλού, αποφασίζουμε:

Καθορίζουμε στα ως άνω τοπογραφικά και υψομετρικά διαγράμματα με κλίμακα 1:500 σε φύλλα (1ον, 2ον και 3ον) για την Κάντια—Ιρίων, που συντάχθηκαν το Νοέμβριο 1979 από την Δ/νση Τεχνικών Υπηρεσιών του Υπουργείου Οικονομικών τα οποία συνοδεύουν την έκθεση αυτή την οριογραμμή αιγιαλού (νέου και παλαιού) και παραλίας στην περιοχή Κάντιας—Ιρίων Ν. Αργολίδας ως ακολούθως:

α) Με συνεχή πολυγωνική κόκκινη γραμμή την οριογραμμή του αιγιαλού που συμπίπτει με την οριογραμμή του χειμμερίου κύματος και με στοιχεία 69, 70, 71, 72, 73, 74, 75, 76, 77, 78, 79. 80, 81, 82, 85, 84, 85. 86. 87. 88, 89 και 90.


β) Με συνεχή μπλε γραμμή την οριογραμμή του παλαιού αιγιαλού με κορυφές 7'', 8'', 9'', 10'', 11'', 12'', 13'', 14'', 15'', 16'', 17'', 18'', 19'', 20'', 21'', 22''.

γ) Με συνεχή πολυγωνική κίτρινη γραμμή την οριογραμμή της παραλίας και με κορυφές 64'—65'—66'—67'—68'—69'—70'—71'—72'—73'—74'—75'—76'—77'—78'—79'—80'—81'—82'—83'—84'—85' και 86'. Όλες οι γραμμές έχουν εξαρτηθεί από σταθερά σημεία.


Ο Πρόεδρος (υπογραφή)

Η Επιτροπή (υπογραφές)

Διάταξη Πινακίδων

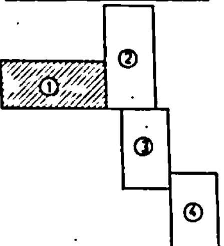

ΑΠΟΣΠΑΣΜΑ ΧΑΡΤΟΥ Γ.Υ.Σ 150000

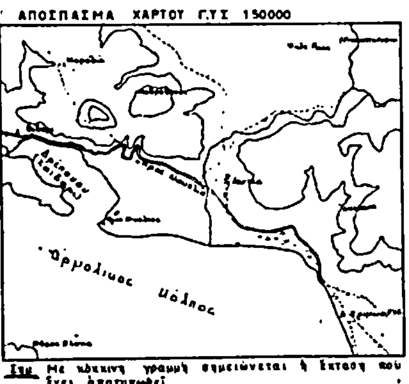

Σημ. Με κόκκινη γραμμή σημειώνεται ἡ ἔκταση πού ἔχει ἀποτυπωθεῖ

ΥΠΟΜΝΗΜΑ

1.— Ἡ ἀποτύπωση ἔγινε κατόπιν τῆς ὑπ' ἀριθμ. Ν 4812/320/14-6-1979 Δ/γῆς τοῦ Ὑπουργείου Οἰκονομικῶν

2.— Ἡ ἀποτύπωση ἔγινε ταχυμετρικά κατά τούς μῆνες Ἰούνιο-Ἰούλιο 1979

3.— Ὡς ±000 ἐλήφθη ἡ μέση στάθμη τῆς θάλασσας κατά τήν χρονική διάρκεια τῆς ἀποτυπώσεως.

4.— Οἱ συντεταγμένες εἶναι τοῦ Κρατικοῦ Δικτύου (Γ.Υ.Σ)

5.— Κατά μῆκος τῆς παραλιακῆς ζώνης τοποθετήθηκαν ὡς ὁρόσημα πάσσαλοι ἀπό μπετόν συμβολιζόμενοι στό σχεδιάγραμμα μέ ὁρ 1, ὁρ 2....

6.— Συμβολισμοί

I/Π = Μονόροφο Πλακοσκεπές
II/Π = Διόροφο "
I/Κ = Μονόροφο Κεραμοσκεπές
I/ΕΛ = " Ελλενιτ.

= Βοῦρλα
= Καλάμια
= Ἀλμυρίκια
= Συρματόπλεγμα

ΠΙΝΑΚΑΣ ΣΥΝΤΕΤΑΓΜΕΝΩΝ ΟΡΟΣΗΜΩΝ

Α/α	X_1	Ψ_1
58	630,35	-25 929,05
59	564,70	-25 921,35
60	496,50	-25 911,90
61	447,10	-25 896,90
62	382,12	-25 880,93
63	319,25	-25 875,40
64	249,20	-25 856,20
65	175,90	-25 856,80
66	100,70	-25 852,60
67	54,10	-25 852,60
68	11,76	-25 847,46
69	-156,40	-25 821,70

ΥΠΟΥΡΓΕΙΟ ΟΙΚΟΝΟΜΙΚΩΝ
ΔΙΕΥΘΥΝΣΗ ΤΕΧΝΙΚΩΝ ΥΠΗΡΕΣΙΩΝ
ΤΜΗΜΑ Α΄

ΤΟΠΟΓΡΑΦΙΚΟ ΔΙΑΓΡΑΜΜΑ
ΚΛΙΜΑΚΑ 1:500

Σύνολο φύλλων 4
Αρ. φύλλου 1

ΝΟΜΟΣ: ΑΡΓΟΛΙΔΟΣ
ΘΕΣΗ: ΚΑΝΤΙΑ ΙΡΙΩΝ
ΑΡΜΟΔ. ΟΙΚ. ΕΦΟΡΙΑ: ΝΑΥΠΛΙΟΥ
ΑΡΙΘ. Δ/ΓΗΣ ΥΠ. ΟΙΚΟΝΟΜΙΚΩΝ: Ν.4821/320/14-6-1979
ΑΡΙΘ. ΠΡΩΤΟΚΟΛΛΟΥ:


ΕΘΕΩΡΗΘΗ Αθήναι 27-11-79 Ο Διευθυντής	ΕΘΕΩΡΗΘΗ Αθήναι 27-11-79 Ο Προϊστάμενος	Αθήναι Νοέμβριος 1979 Οι Συντάξαντες		Αθήναι 6-11-79 Η Σχεδιάστρια
Γ. ΚΟΚΚΑΣ Πολ. Μηχ. ΕΚ. 2ω	ΓΡ. ΞΗΡΟΓΙΑΝΝΗΣ Τοπ. Μηχ. ΕΚ. 2ω	ΝΙΚ. ΝΟΤΣΙΟΣ Τοπ/φος Μηχ.	Ι. ΑΘΑΝΑΣΟΥΛΙΑΣ Εργοδηγός	Μ. ΠΑΤΑΚΗ


CAMPING
ΚΥΑΝΗ ΑΚΤΗ


ΤΖΑΒΑΡΑΣ
ΓΑΒΡΙΛΟΣ


-25 750
-25 800
-25 850
-25 900
-25 950
-250
-200
-150
-100


Θ

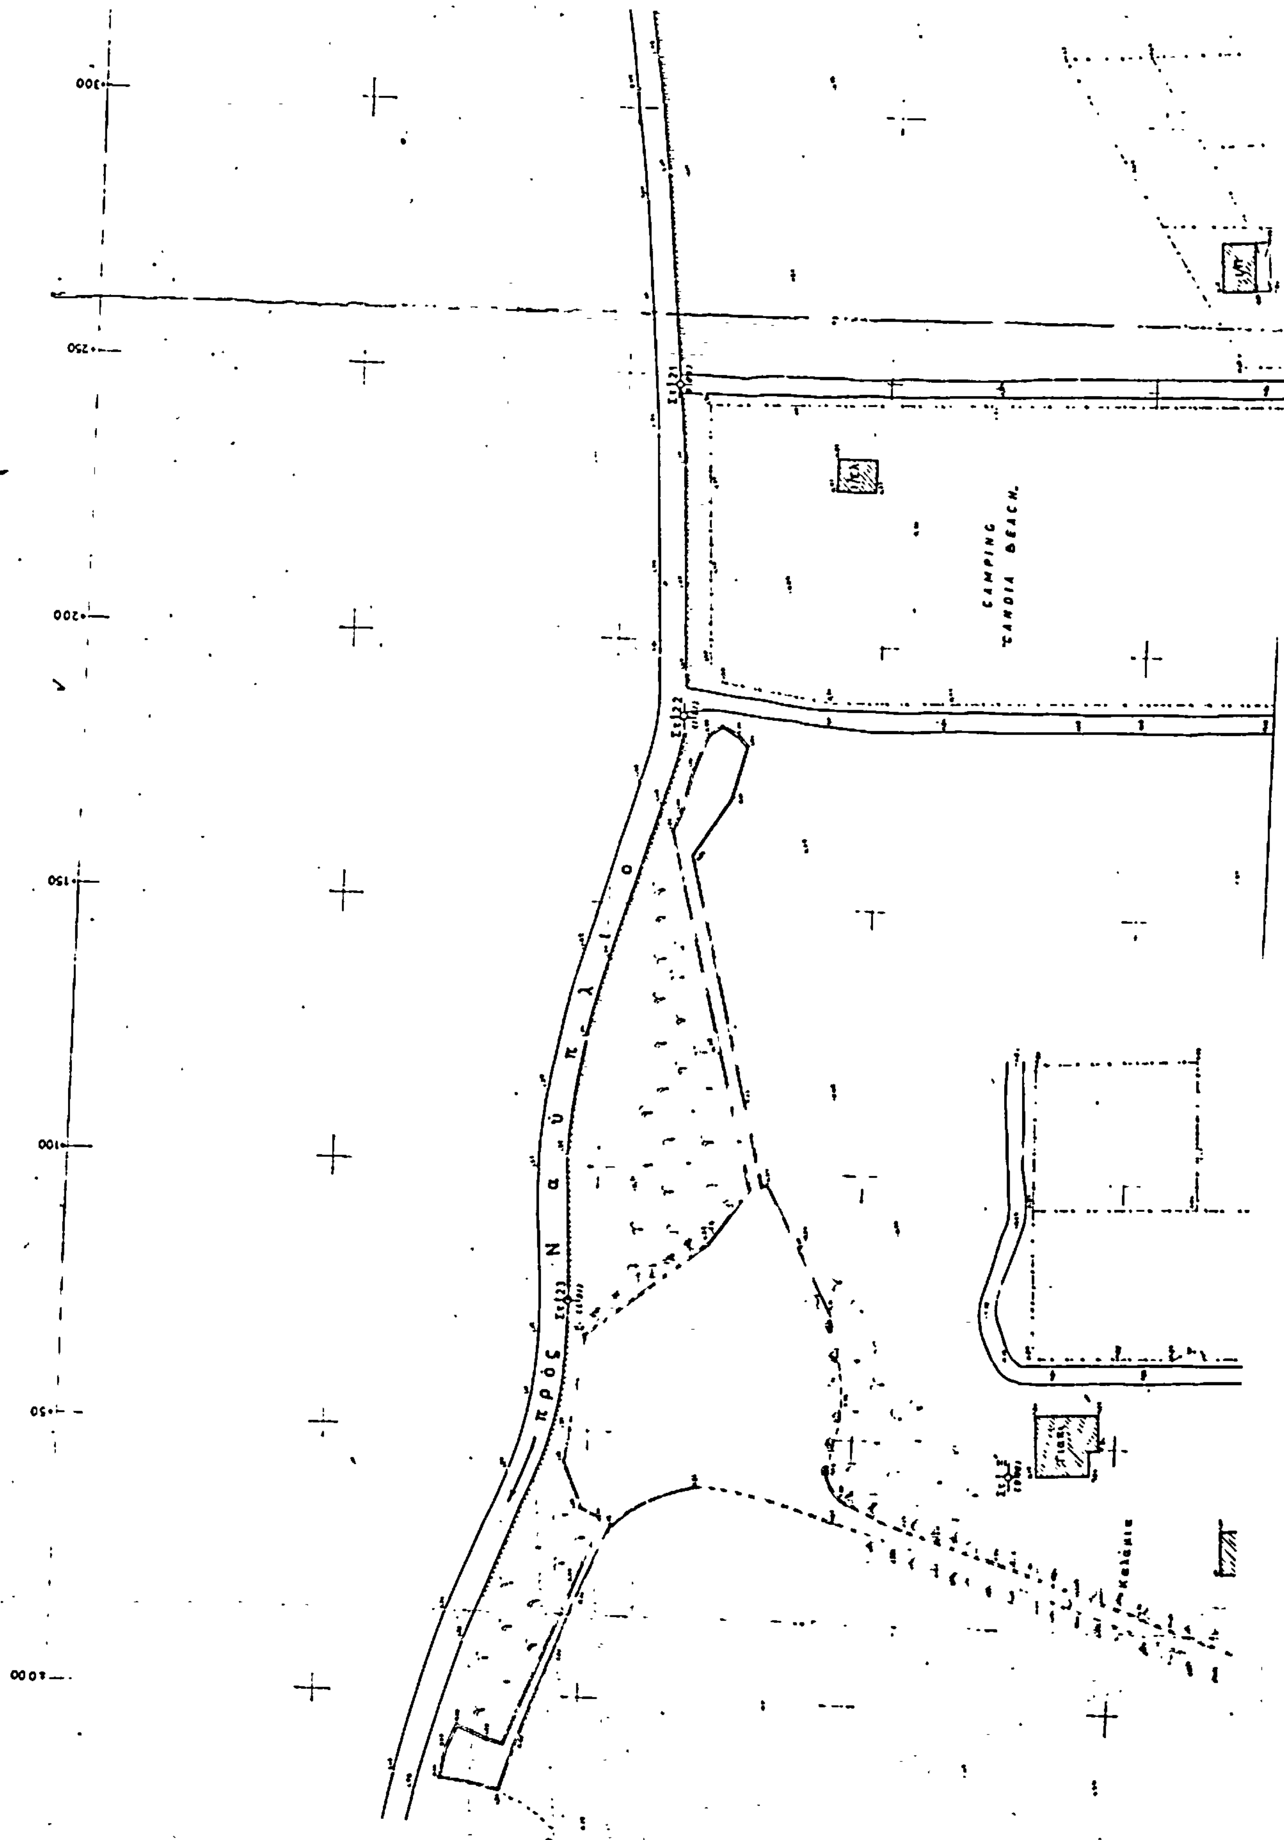
CAMPING
CANDIA BEACH
προς Ναύπλιο

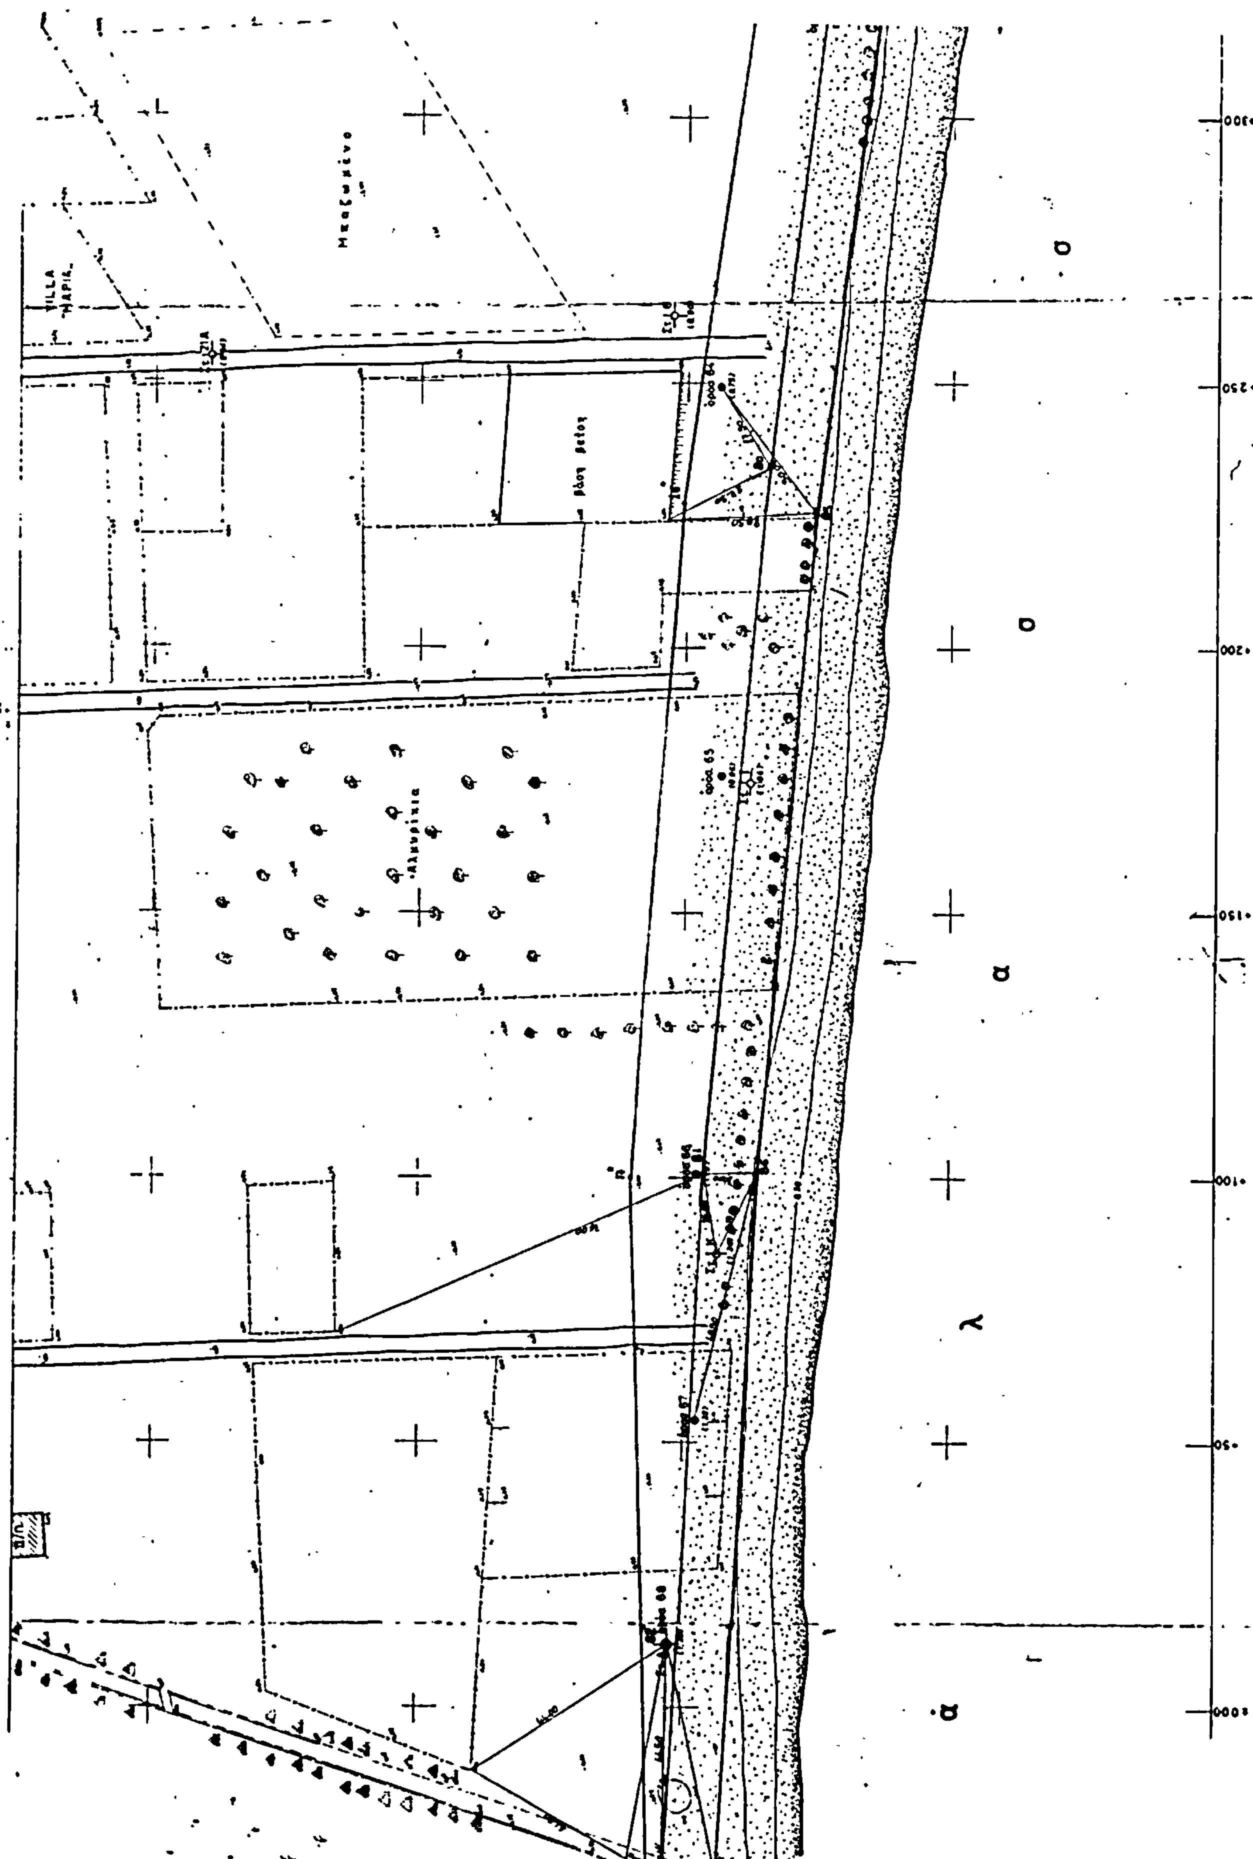

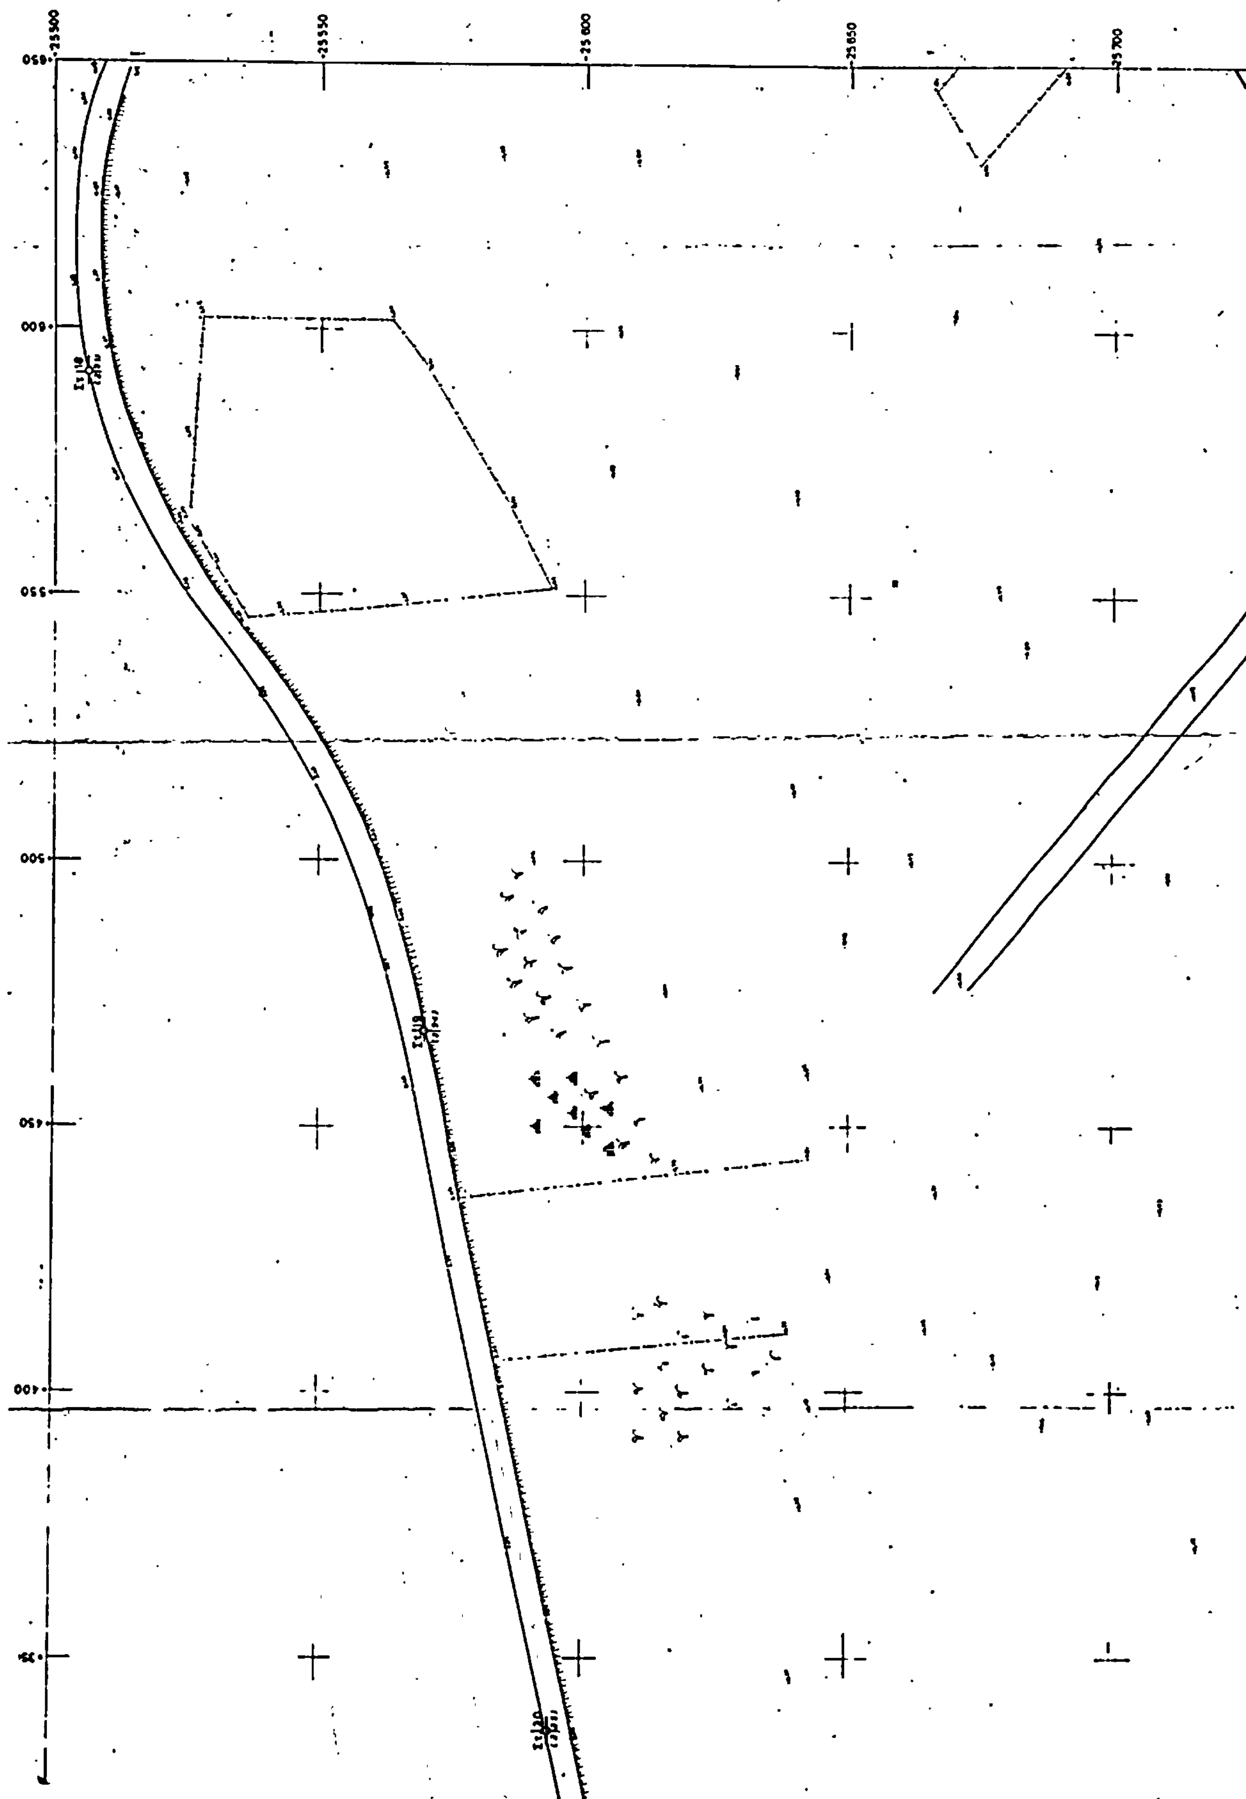
25500
25550
25600
25650
25700

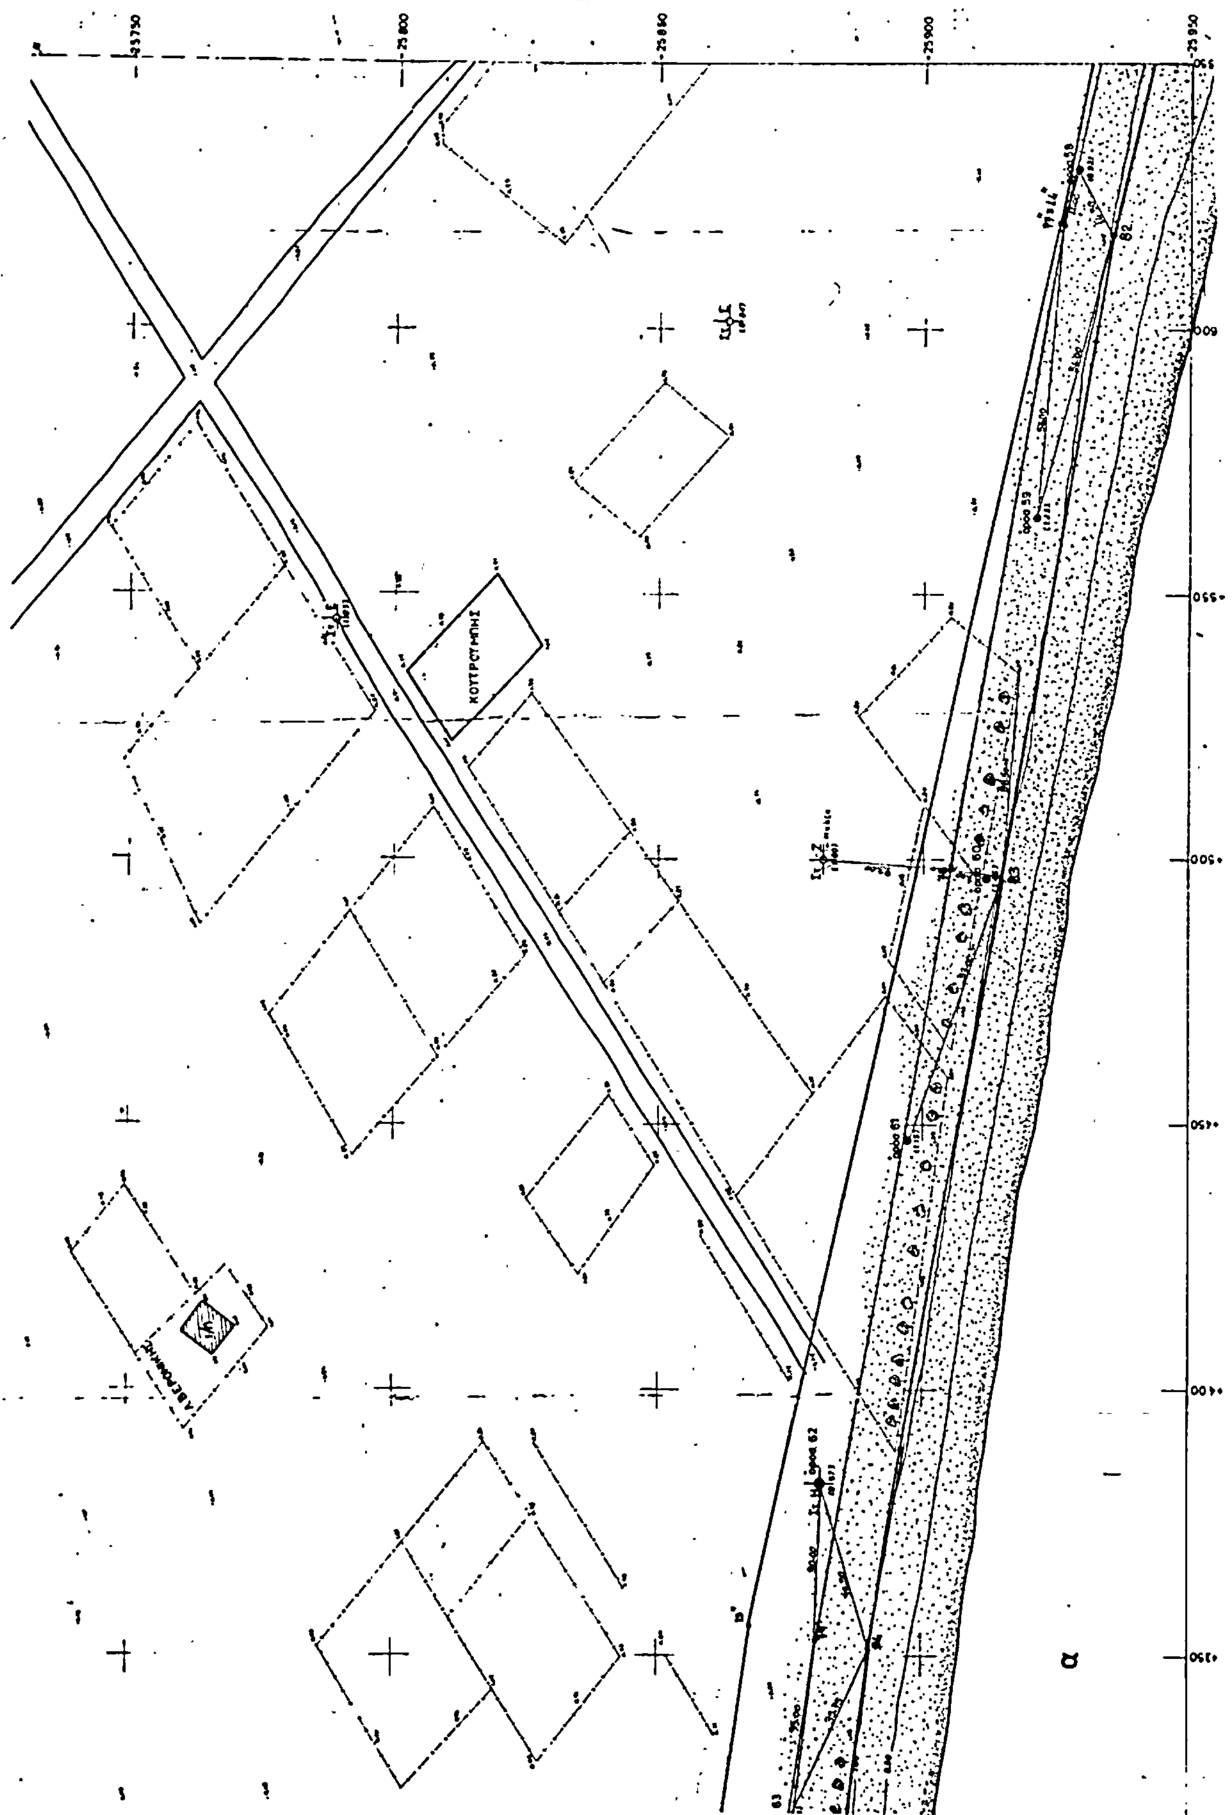
25750
25800
25850
25900
25950
α

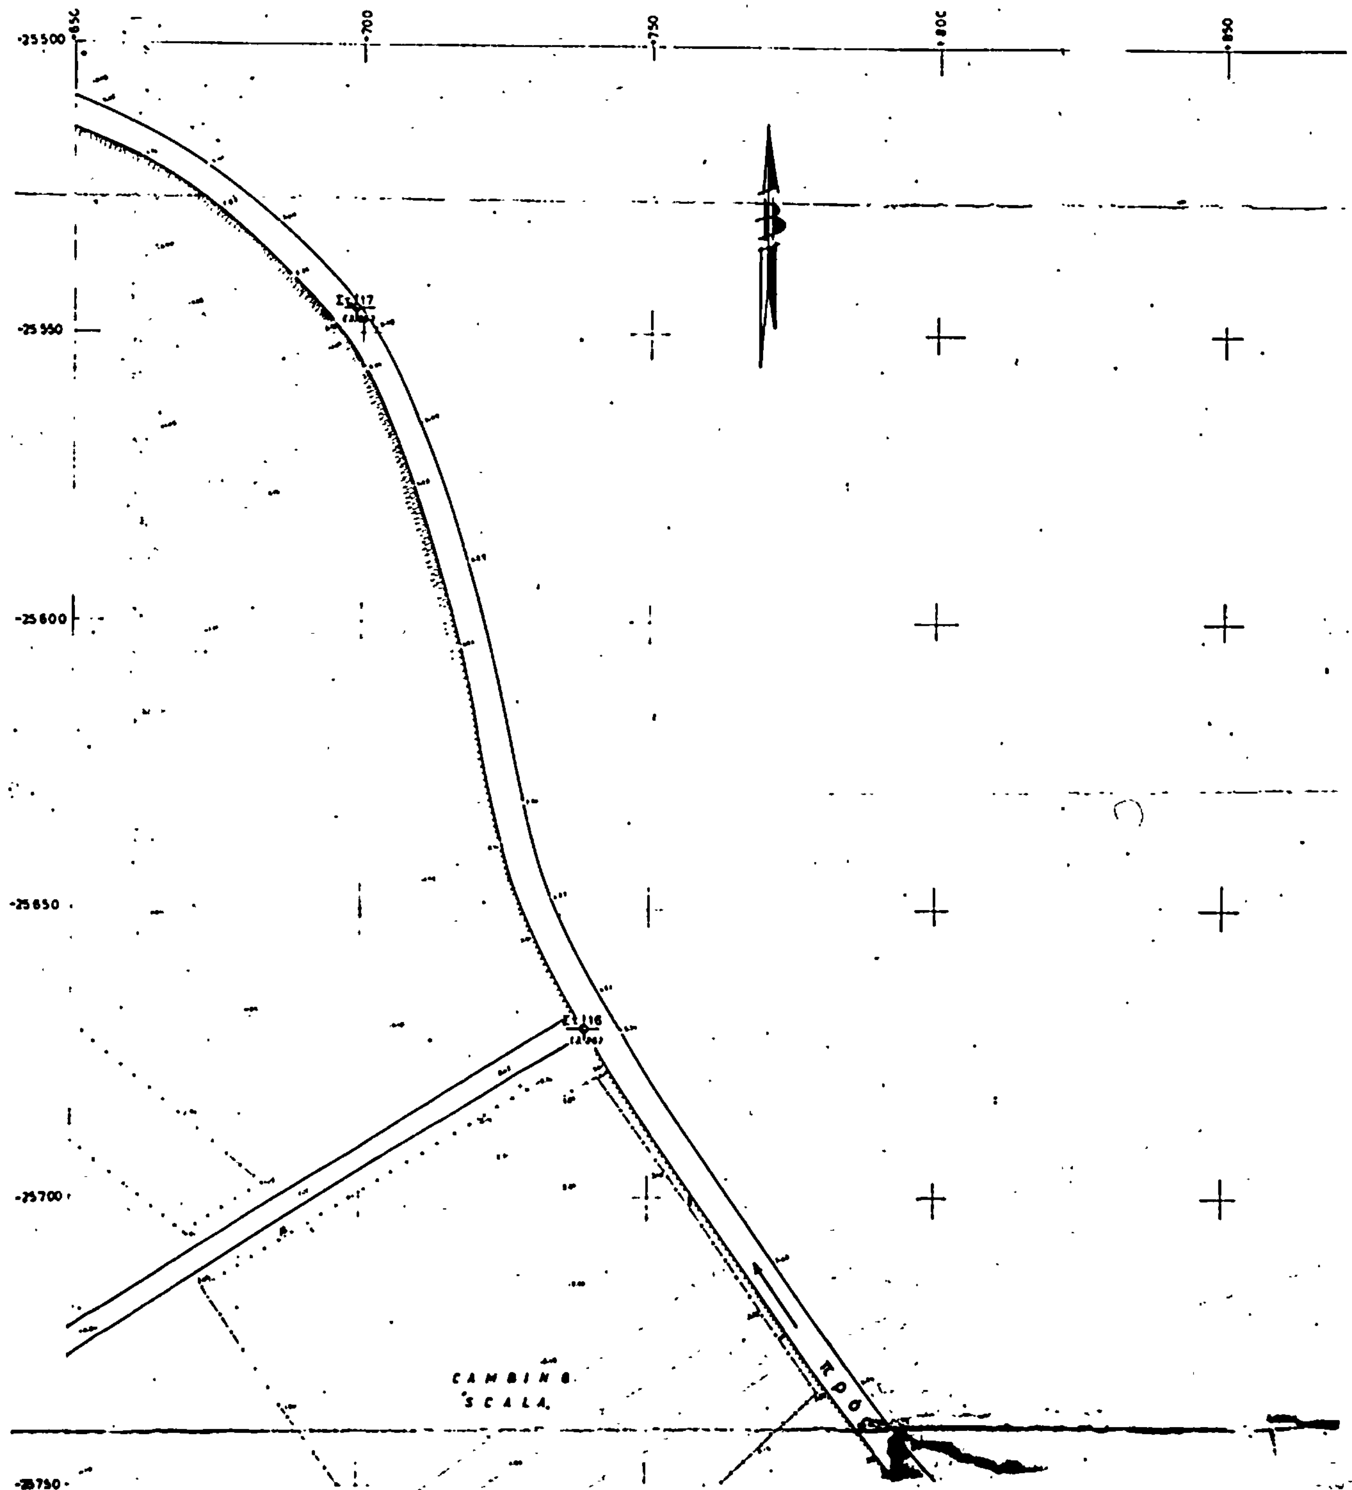

-25500
-25550
-25600
-25650
-25700
-25750
700
750
800
850
CAMPING
SCALA

Ν α ύ π λ ι ο

-25 800

-25 900

-25 950

-26 000

α γ ρ ό ς

Μπάζα

Θ ά λ α σ σ α

+650


+700

+750

+800

+850



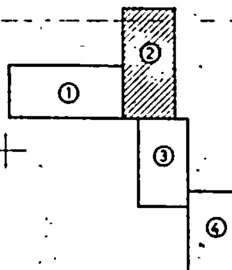

ΥΠΟΜΝΗΜΑ

1.— Ἡ ἀποτύπωση ἔγινε κατόπιν τῆς ὑπ' ἀριθμ. Ν 4812/320/14-6-1979 Δ/γῆς τοῦ Ὑπουργείου Οἰκονομικῶν

2.— Ἡ ἀποτύπωση ἔγινε ταχυμετρικὰ κατὰ τοὺς μῆνες Ἰούνιο - Ἰούλιο 1979

3.— Ὡς ±0.00 ἐλήφθη ἡ μέση στάθμη τῆς θάλασσας κατὰ τὴν χρονικὴ διάρκεια τῆς ἀποτυπώσεως

4.— Οἱ συντεταγμένες εἶναι τοῦ Κρατικοῦ Δικτύου (Γ.Υ.Σ.)

5.— Κατὰ μῆκος τῆς παραλιακῆς ζώνης τοποθετήθηκαν ὡς ὁρόσημα πάσσαλοι ἀπὸ beton συμβολιζόμενοι στὸ σχεδιάγραμμα μὲ Ορ1, Ορ2.


6.— Συμβολισμοί

- = Καλάμια
- = Βοῦρλα
- = Ἁλμυρίκια
- —·—·—·— = Συρματόπλεγμα

ΠΙΝΑΚΑΣ ΣΥΝΤΕΤΑΓΜΕΝΩΝ ΟΡΟΣΗΜΩΝ

α/α	X_1	Ψ_1
56	751,35	-25 973,85
57	693.60	-25 952,86

ΑΠΟΣΠΑΣΜΑ ΧΑΡΤΟΥ Γ.Υ.Σ. 1:50.000

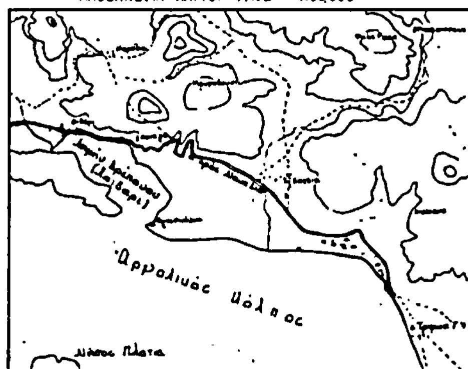

ἀποτυπωθῆ.


ΥΠΟΥΡΓΕΙΟ ΟΙΚΟΝΟΜΙΚΩΝ
ΔΙΕΥΘΥΝΣΗ ΤΕΧΝΙΚΩΝ ΥΠΗΡΕΣΙΩΝ
ΤΜΗΜΑ Α'


ΤΟΠΟΓΡΑΦΙΚΟ ΔΙΑΓΡΑΜΜΑ
ΚΛΙΜΑΚΑ 1:500


Σύνολο φύλλων: 4
Αρ. φύλλου: 2


ΝΟΜΟΣ: ΑΡΓΟΛΙΔΟΣ
ΘΕΣΗ: ΚΑΝΤΙΑ - ΙΡΙΩΝ
ΑΡΜΟΔ. ΟΙΚ. ΕΦΟΡΙΑ: ΝΑΥΠΛΙΟΥ
ΑΡΙΘ. Δ/ΓΗΣ ΥΠ. ΟΙΚΟΝΟΜΙΚΩΝ: Ν.4812/320/14-6-1979
ΑΡΙΘ. ΠΡΩΤΟΚΟΛΛΟΥ:

ΕΘΕΩΡΗΘΗ	ΕΘΕΩΡΗΘΗ			
Αθήναι 2?/11/79	Αθήναι ?/11-79	Αθήναι Νοέμβριος 1979		Αθήναι 17-11-79
Ο Διευθυντής	Ο Προϊστάμενος	Οι Συντάξαντες		Η Σχεδιάστρια
Γ. ΚΟΚΚΑΣ Πολ. Μηχ. επί 2ω	ΓΡ. ΞΗΡΟΓΙΑΝΝΗΣ Τοπ. Μηχ. επί 2ω	ΝΙΚ. ΝΟΤΣΙΟΣ Τοπ. φος Μηχ.	Ι. ΑΘΑΝΑΣΟΚΛΑΙΑΣ Εργοδηγός	Μ. ΠΑΤΛΑΚΗ

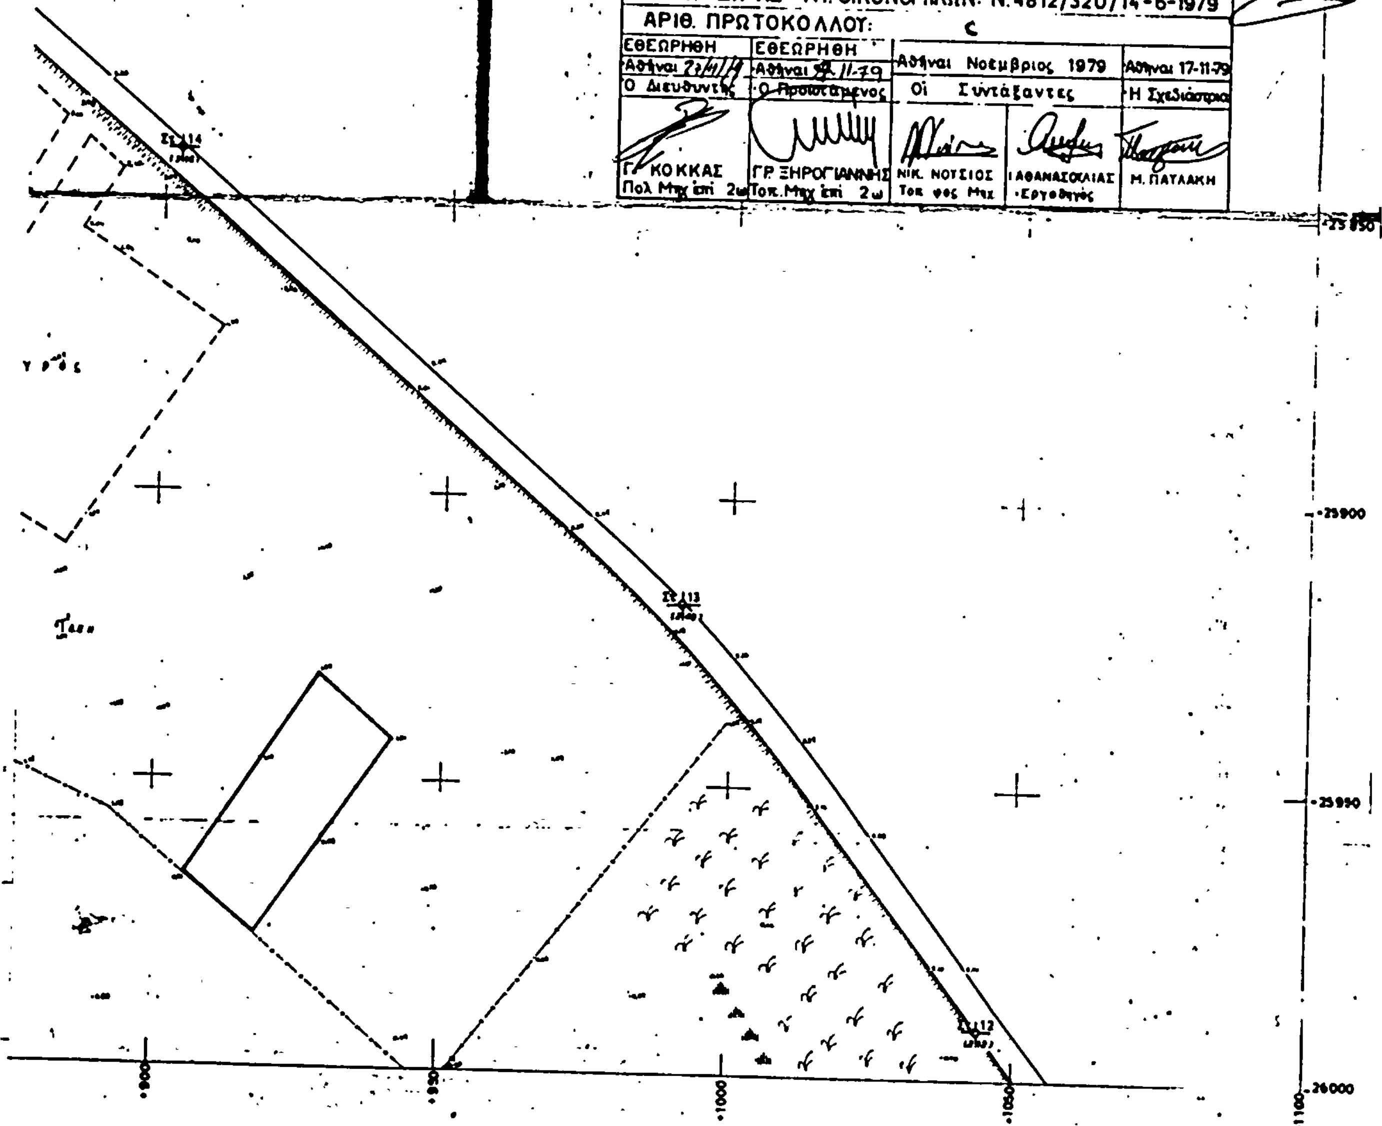

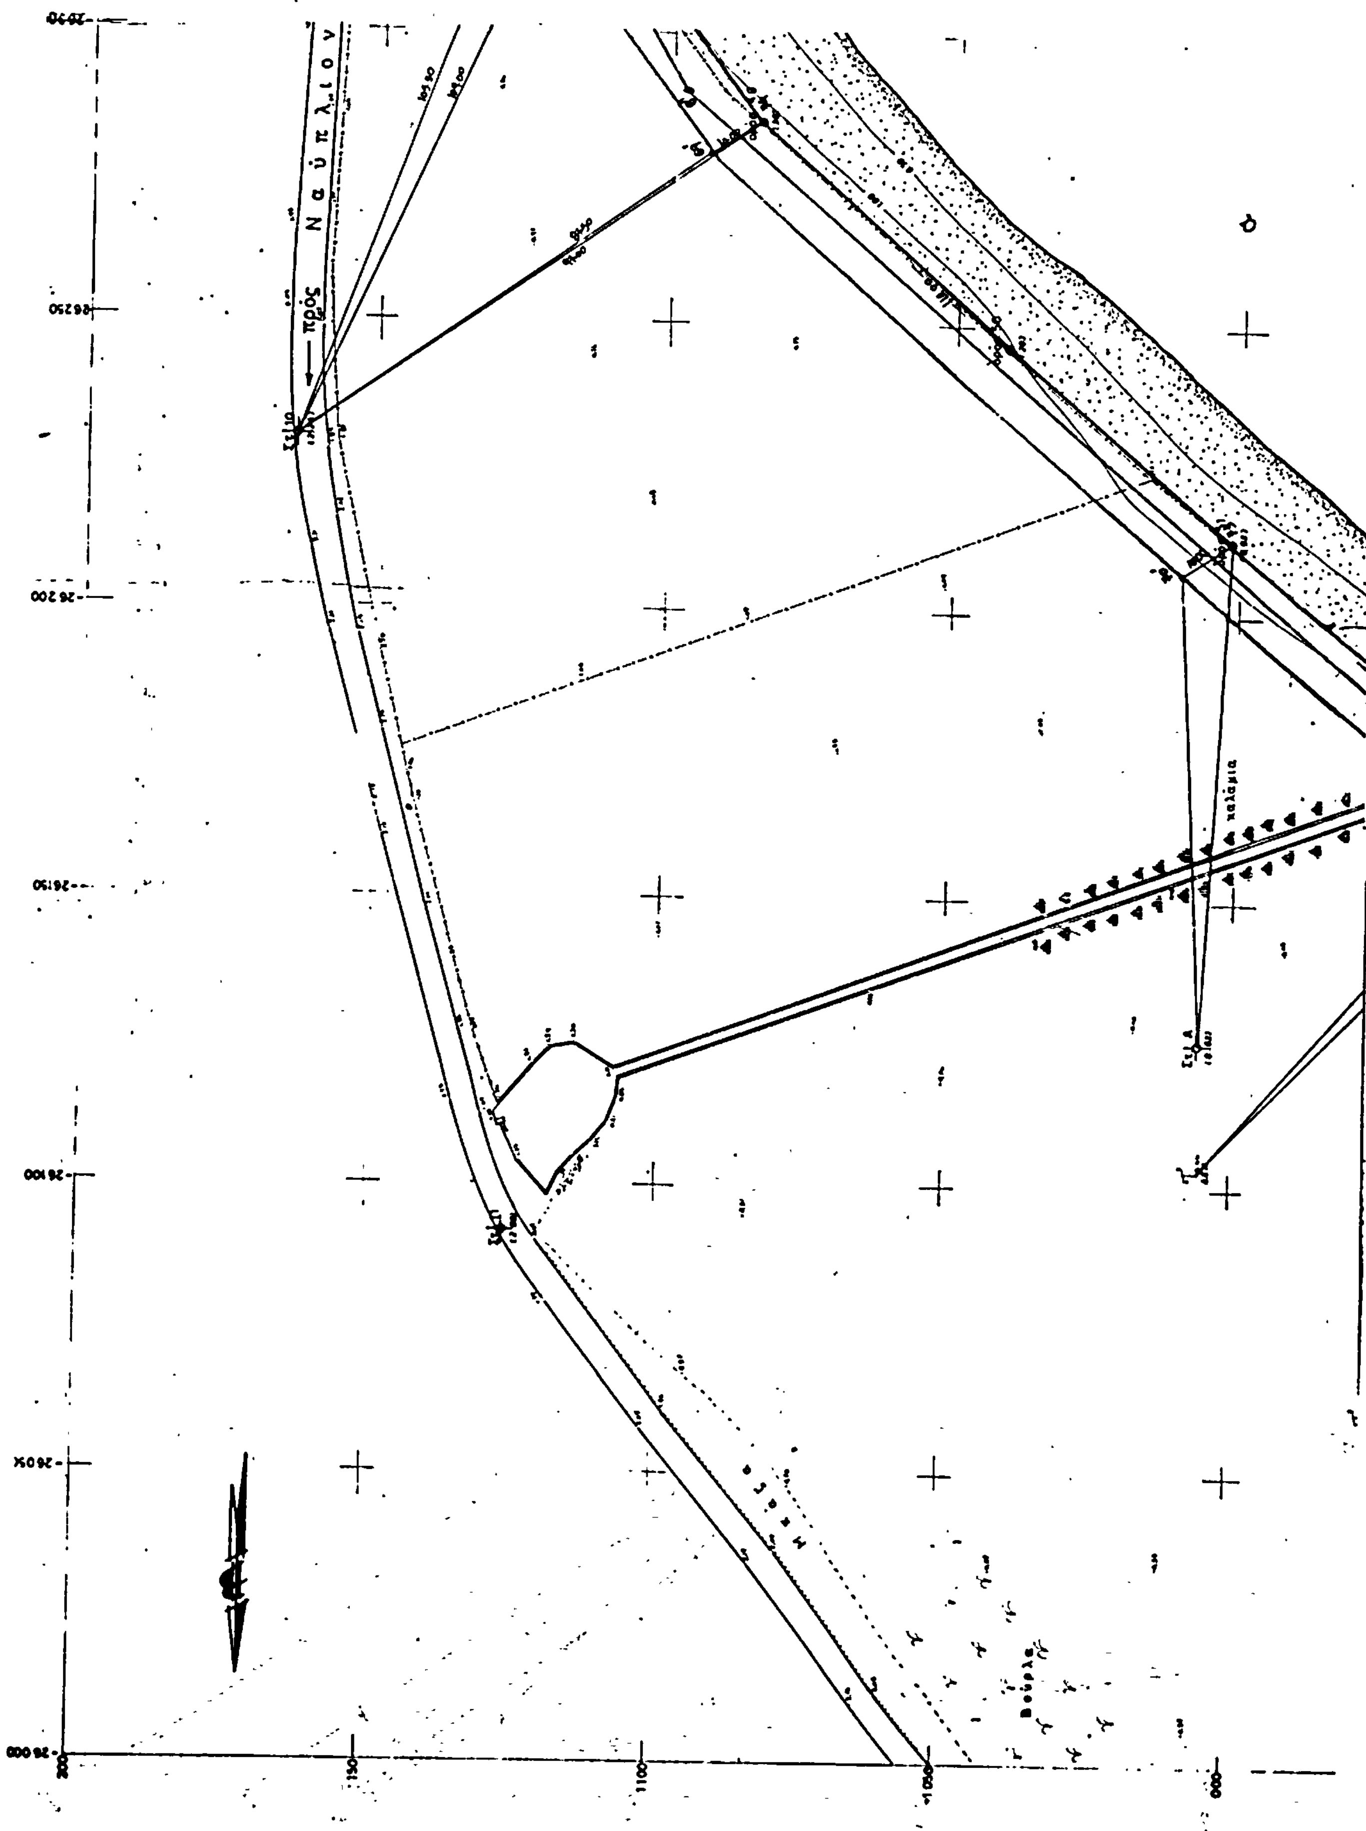
πρὸς Ναύπλιον
καλάμια
Βοῦρλα

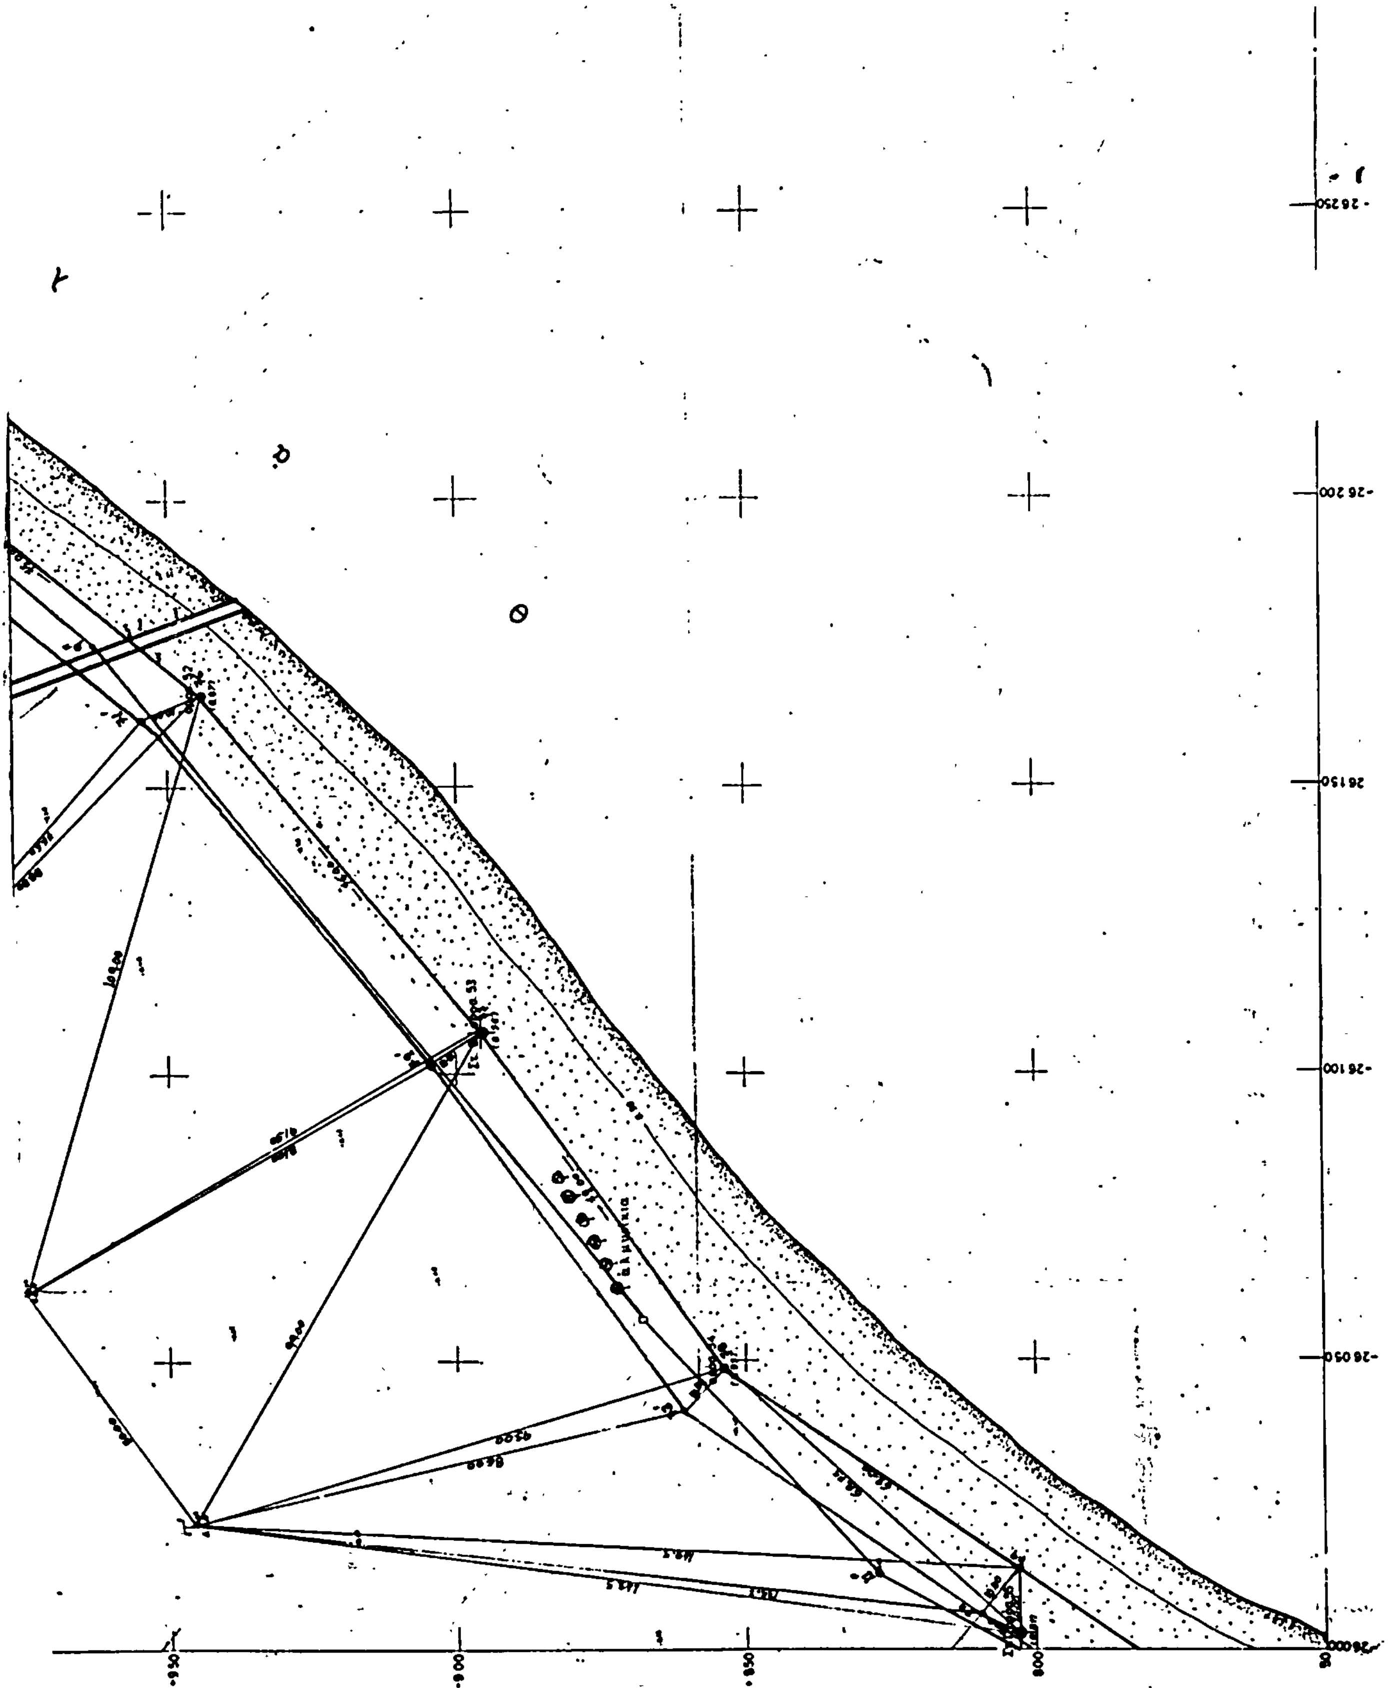

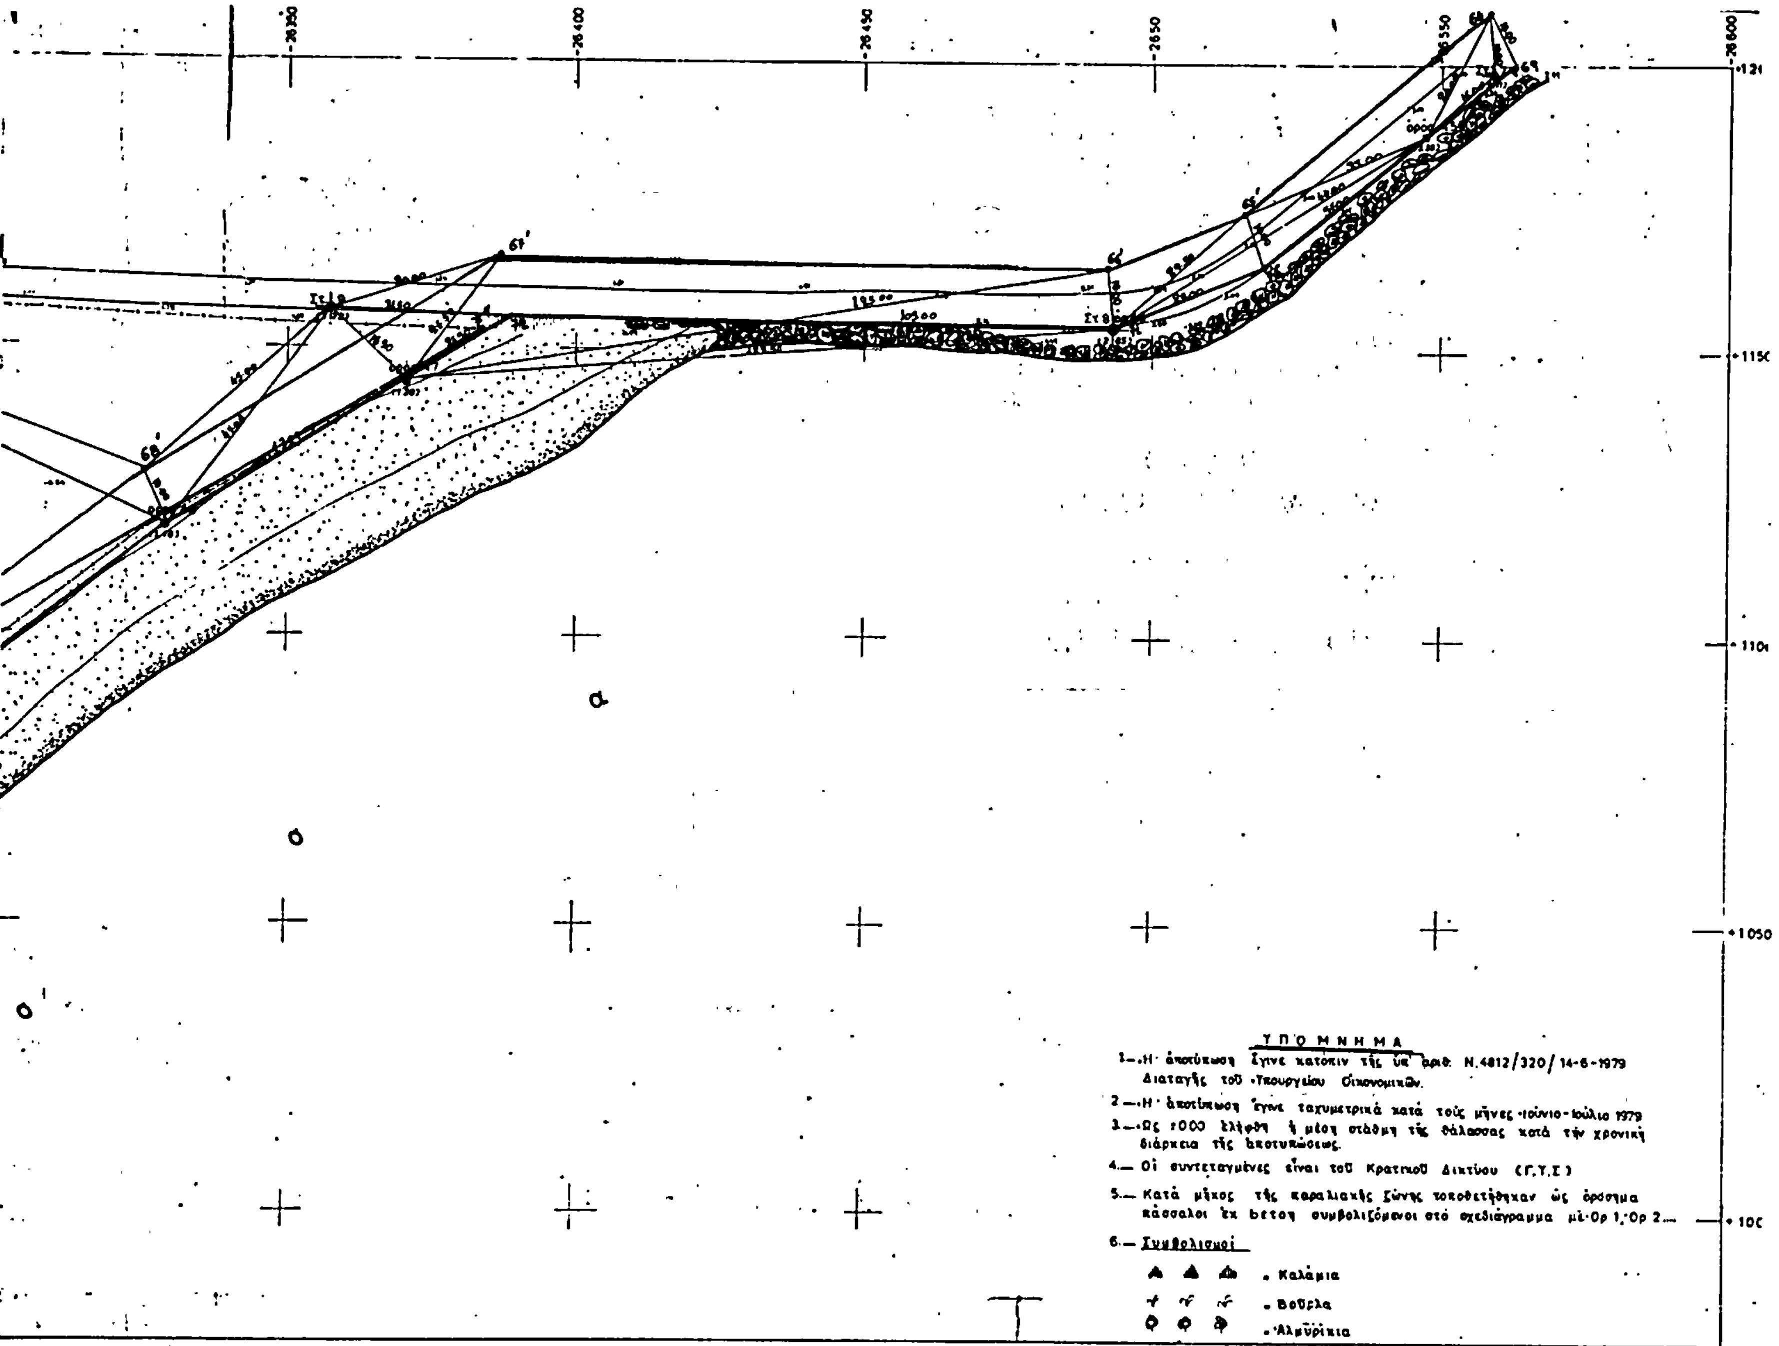
ΥΠΟΜΝΗΜΑ
1.—Η ἀποτύπωση ἔγινε κατόπιν τῆς ὑπ' ἀριθ. Ν.4812/320/14-6-1979 Διαταγῆς τοῦ Υπουργείου Οἰκονομικῶν.
2.—Η ἀποτύπωση ἔγινε ταχυμετρικά κατά τούς μῆνες Ἰούνιο-Ἰούλιο 1979
3.—Ως ±000 ἐλήφθη ἡ μέση στάθμη τῆς θάλασσας κατά τήν χρονική διάρκεια τῆς ἀποτυπώσεως.
4.— Οἱ συντεταγμένες εἶναι τοῦ Κρατικοῦ Δικτύου (Γ.Υ.Σ.)
5.— Κατά μῆκος τῆς παραλιακῆς ζώνης τοποθετήθηκαν ὡς ὁρόσημα πάσσαλοι ἐκ betoν συμβολιζόμενοι στό σχεδιάγραμμα μέ Ορ 1, Ορ 2....
6.— Συμβολισμοί
Καλάμια
Βοῦρλα
Ἀλμυρίκια
26600
26550
2650
26450
26400
26350
1121
1150
1100
1050
100

Τ Δ.Ε.Η

Συρματόπλεγμα


ΔΙΑΤΑΞΗ ΠΙΝΑΚΙΔΩΝ

① ② ③ ④

ΠΙΝΑΚΑΣ ΣΥΝΤΕΤΑΓΜΕΝΩΝ ΟΡΟΣΗΜΩΝ

%	X_1	Ψ_1
45	1187,55	-26 547,30
46	1159,70	-26 493,32
47	1143,90	-26 370,90
48	1118,65	-26 329,05
49	1084,70	-26 284,90
50	1040,90	-26 246,35
51	1001,40	-26 213,30
52	944,03	-26 166,10
53	895,73	-26 107,11
54	853,90	-26 048,75
55	802,81	-26 002,71

ΑΠΟΣΠΑΣΜΑ ΧΑΡΤΟΥ Γ.Υ.Σ 1:50000

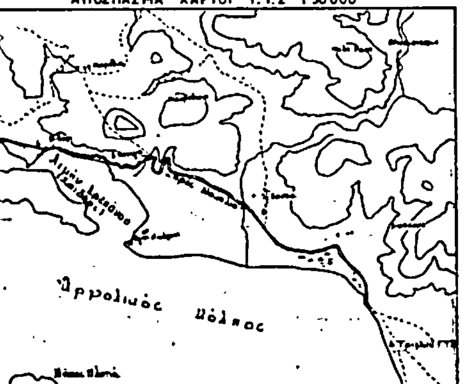

Σημ. Μέ κόκκινη γραμμή σημειώνεται ἡ ἔκτασις πού ἔχει ἀποτυπωθεί.

ΑΚΡΙΒΕΣ ΦΩΤΟΤΥΠΙΚΟΝ ΑΝΤΙΓΡΑΦΟΝ

ΥΠΟΥΡΓΕΙΟ ΟΙΚΟΝΟΜΙΚΩΝ
ΔΙΕΥΘΥΝΣΗ ΤΕΧΝΙΚΩΝ ΥΠΗΡΕΣΙΩΝ
ΤΜΗΜΑ Α'

ΤΟΠΟΓΡΑΦΙΚΟ ΔΙΑΓΡΑΜΜΑ
ΚΛΙΜΑΚΑ 1:500

Σύνολο φύλλων: 4
Αρ. φύλλου: 3

ΝΟΜΟΣ: ΑΡΓΟΛΙΔΟΣ
ΘΕΣΗ: ΚΑΝΤΙΑ ΙΡΙΩΝ
ΑΡΜΟΔ. ΟΙΚ. ΕΦΟΡΙΑ: ΝΑΥΠΛΙΟΥ
ΑΡΙΘ. Δ/ΓΗΣ ΥΠ. ΟΙΚΟΝΟΜΙΚΩΝ: Ν.4812/320/14-6-1979
ΑΡΙΘ. ΠΡΩΤΟΚΟΛΛΟΥ:

ΕΘΕΩΡΗΘΗ	ΕΘΕΩΡΗΘΗ	Ἀθῆναι Νοέμβριος 1979		Ἀθῆναι 14-11-79
Ἀθῆναι 27-11-79	Ἀθῆναι 27-11-79			
Ο Διευθυντής	Ο Προϊστάμενος	Οἱ Συντάξαντες		Η Σχεδιάστρια
Γ. ΚΟΚΚΑΣ Πολ. Μηχ/κὸς 2ω	ΓΡ. ΞΗΡΟΓΙΑΝΝΗΣ Τοπ. Μηχ/κὸς 2ω	ΝΙΚ. ΝΟΤΣΙΟΣ Τοπ. φος Μηχ.	Ι. ΑΘΑΝΑΣΟΥΛΙΑΣ Εργοδηγός	Μ. ΠΑΤΛΑΚΗ

26 350 · 26 400 · 26 450 · 26 500 · 26 550 · 26 600
750 · 800 · 850 · 900 · 950